

Roboty drogowe


Nr	Podstawa	Opis robót	Jm	Ilość
Roboty rozbiórkowe				
1	KNR 2-31 0814/01	Rozebranie obrzeży o wymiarach 6x20cm, na podsypce piaskowej Reja 70 75,20*2+3,00*2*3 Reja 66 6,00*2+21,50*2 Reja 72 51*2+12,10*2+3,00*2*4	m m m razem	168,400 55,000 150,200 373,600
2	KNR 2-31 0815/01	Rozebranie chodników, wysepek przystankowych i przejść dla pieszych z płyt betonowych o wymiarach 35x35x5cm na podsypce piaskowej Reja 70 75,20*3,00 Reja 68 6,00*2,00+21,50*1,50 Reja 72 51,00*2,00+12,10*2,00	m2 m2 m2 razem	225,600 44,250 126,200 396,050
Utwardzenie chodników				
3	KNR 2-31 0101/01	Koryta o głębokości 20 cm wykonywane mechanicznie na całej szerokości jezdni i chodników w gruncie kategorii I-IV 112,80+200,34	m2 razem	313,140 313,140
4	KNR 2-31 0407/04	Obrzeża betonowe o wymiarach 30x8cm na podsypce piaskowej, z wypełnieniem spoin zaprawą cementową 433,60+5,00*4 (-21,50*2)	m m razem	453,600 -43,000 410,600
5	KNR 2-31 0511/02	Nawierzchnie z kostki brukowej betonowej grubości 6cm, układane na podsypce cementowo-piaskowej Dojście do śmietników 30,00*1,20 Reja 72 51*1,40+12,10*1,40+2,00*3*5 Reja 68 5,00*1,40*2*1,40+6,00*1,40 Reja 70 2,00*3*3,00	m2 m2 m2 m2 razem	36,000 118,340 28,000 18,000 200,340
6	KNR 2-31 0511/03	Nawierzchnie z kostki brukowej betonowej grubości 8cm, układane na podsypce cementowo-piaskowej Reja 70 75,20*1,50	m2 razem	112,800 112,800
7	KNR 4-01 0108/11	Wywiezienie gruzu spryzmowanego samochodami samowyladowczymi na odległość do 1km 313,140*0,03	m3 razem	9,394 9,394
8	KNR 4-01 0108/12	Wywiezienie gruzu spryzmowanego samochodami samowyladowczymi - na każdy następny 1km ponad 1km (Krotność= 4) 9,394	m3 razem	9,394 9,394

INSPEKTOR NADZORU
 Roboty Budowlanych
Jan Janowski
 Lic. SUW 121487

RIŁJON VI

ul. Witoska 4A, ul. Antoniewiczza 1, A, ul. Reja 66, 6B, 70, 72

ZASTĘPCA DYREKTORA
Wiesław Lange

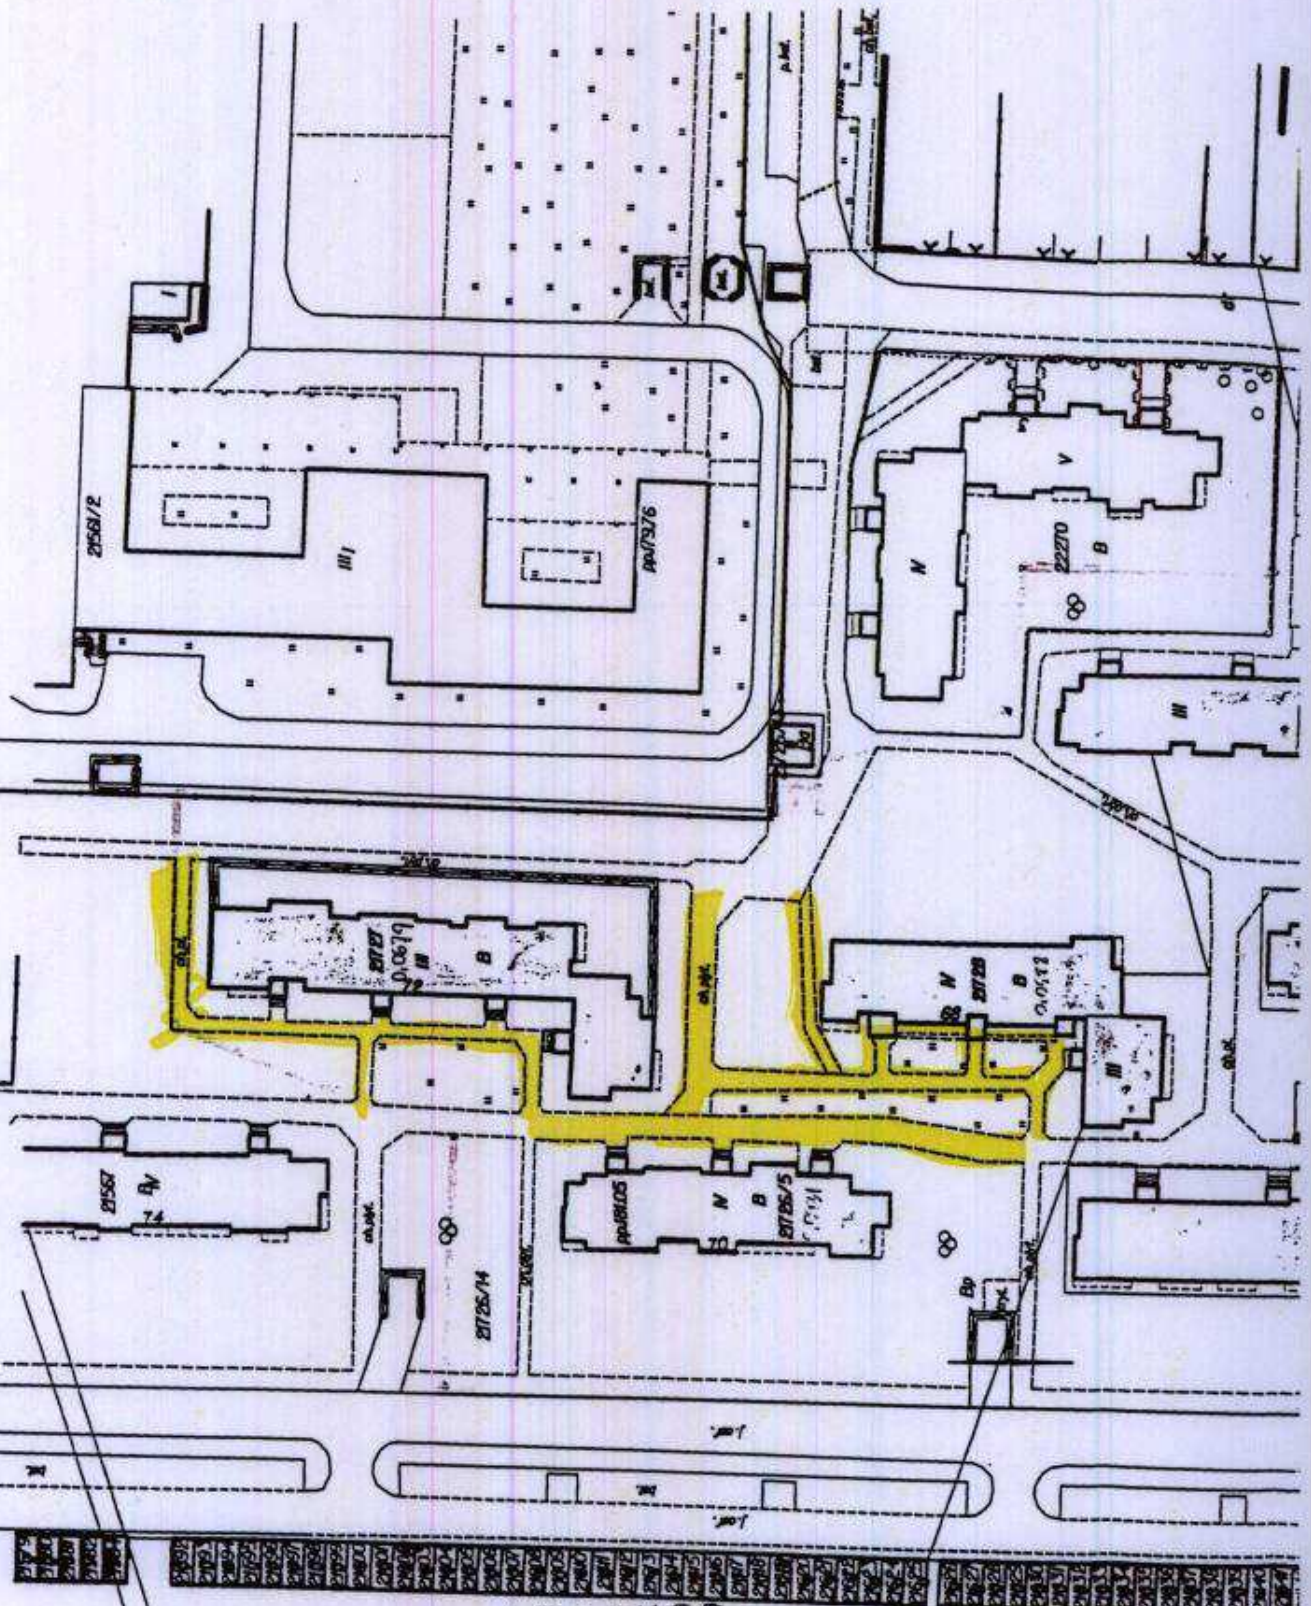

LEGENDA

- BUDYNKI MIESZKALNE Reja 68:70:72
- GRANICE DZIAŁEK
- ŚMIETNIKI

21725/7