

Parter

Lok. 2 - 64,82 m²


Lok. 3 - 52,82 m²

Lok. 18 - 52,82 m²

Lok. 19 - 52,82 m²

Lok. 34 - 52,82 m²

Lok. 35 - 64,82 m²

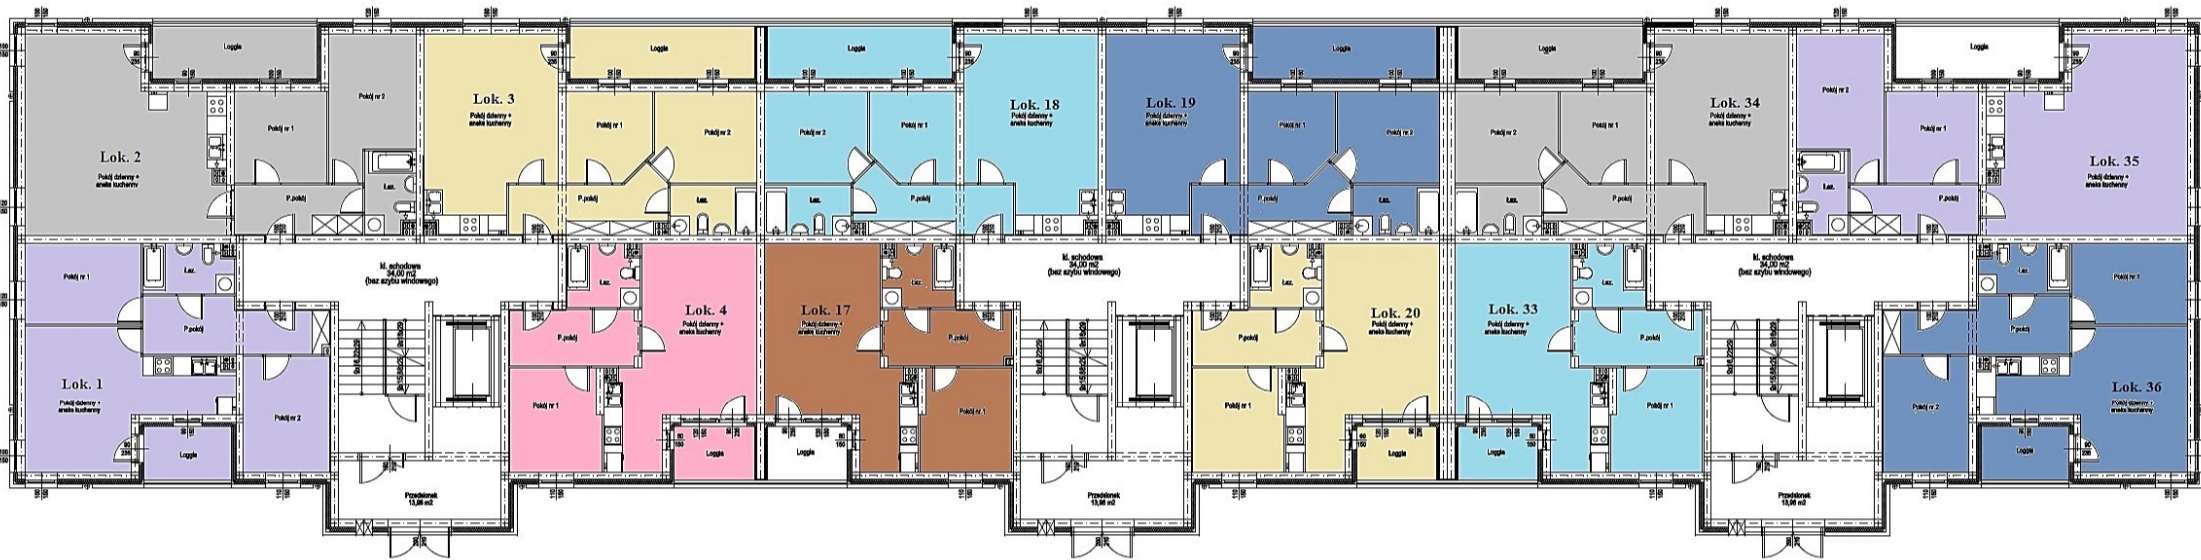

Lok. 1 - 54,21 m²

Lok. 4 - 45,16 m²

Lok. 17 - 45,16 m²

Lok. 20 - 45,08 m²

Lok. 33 - 45,08 m²

Lok. 36 - 54,28 m²