

III piętro

Lok. 14 - 64,82 m²


Lok. 15 - 52,82 m²

Lok. 30 - 52,82 m²

Lok. 31 - 52,82 m²

Lok. 46 - 52,82 m²

Lok. 47 - 64,82 m²

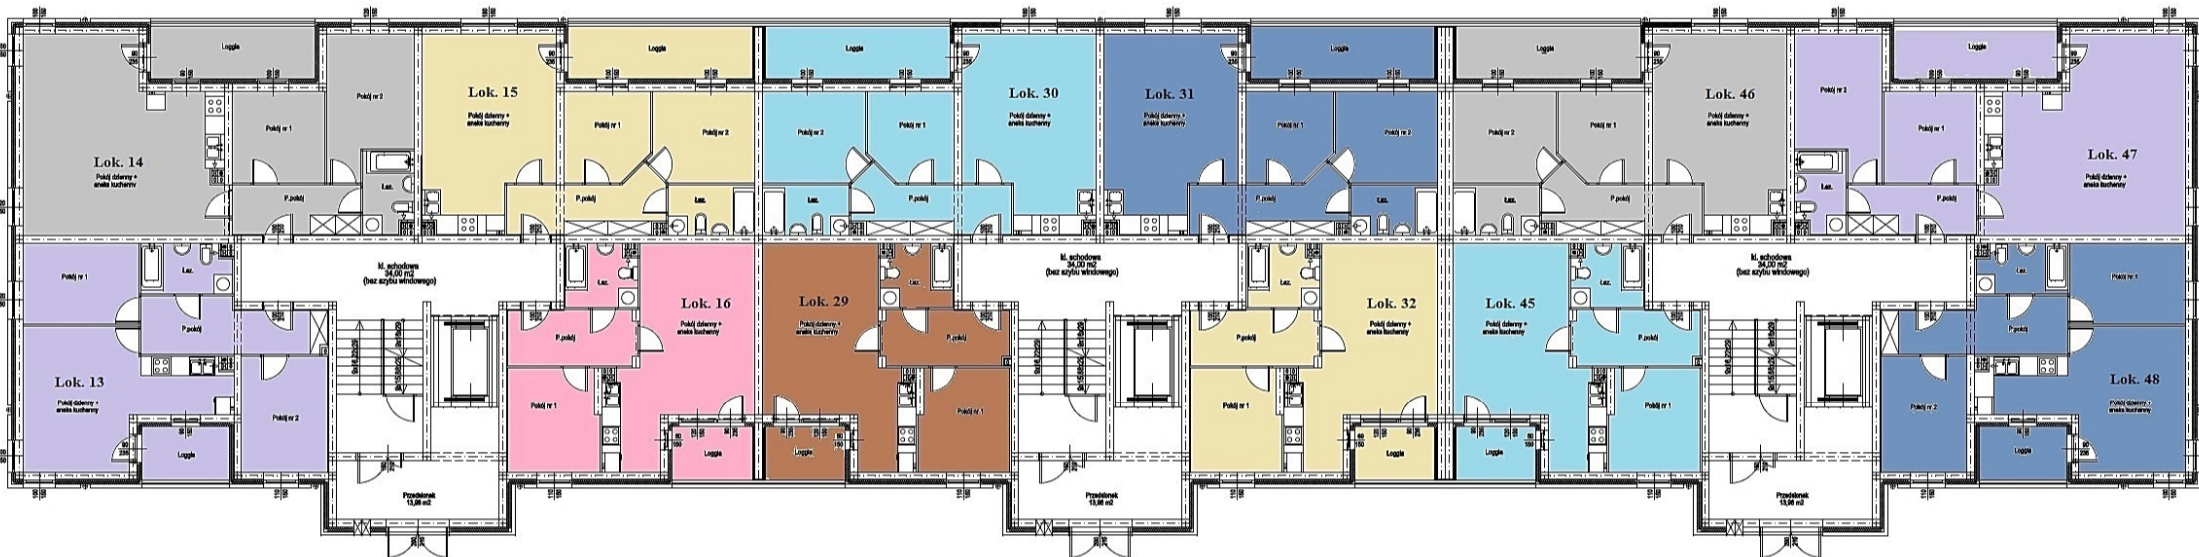

Lok. 13 - 54,21 m²

Lok. 16 - 45,16 m²

Lok. 29 - 45,16 m²

Lok. 32 - 45,08 m²

Lok. 45 - 45,08 m²

Lok. 48 - 54,28m²