



WYMIANA

OKŁADZIN DRENIANYCH W ŁAWKACH W OBRĘBIE ZEGARA MIENIWNÉGO

Długość cokołów

- 2 szt - x 3,2m
- 4 szt - x 4,8m

Rysunek poprzeczki (m)

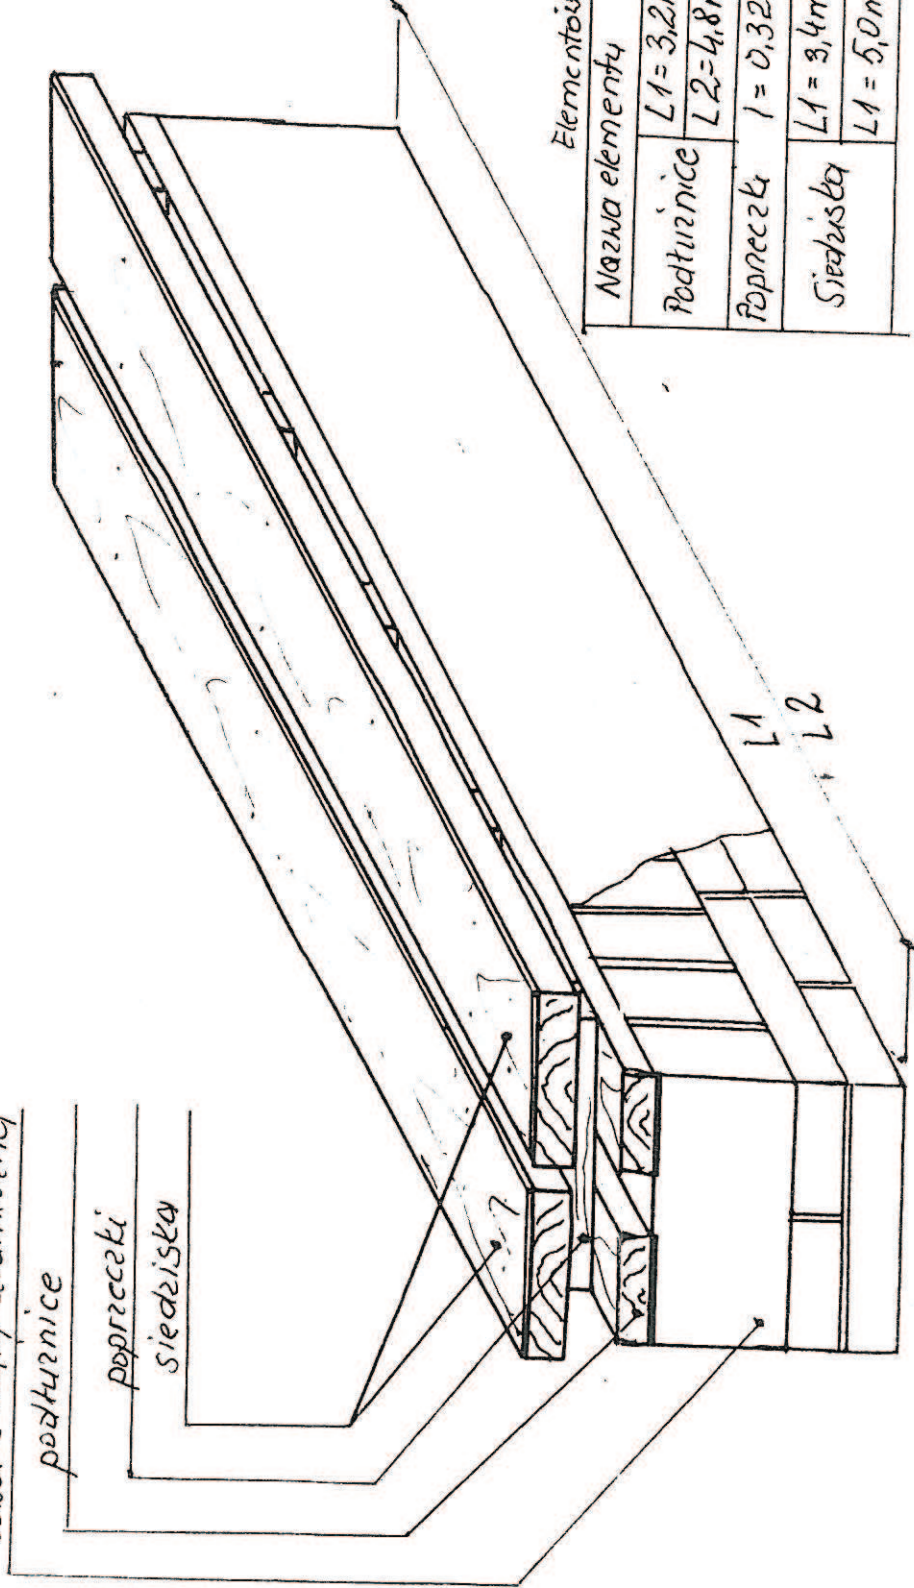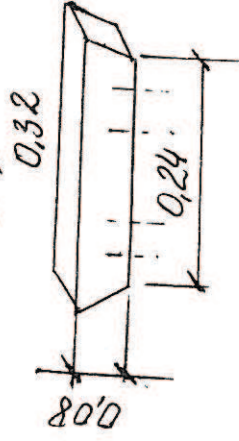

ZESTAWIENIE  
Elementów ławek do wymiany

Nazwa elementu	Ilość	Wym. (g x s) m	(m <sup>3</sup> )
Podturnice L1 = 3,2m L2 = 4,8m	4	0,05 x 0,1	0,192
Poprzeczki l = 0,32m	8	0,05 x 0,1	0,064
Siedziska L1 = 3,4m L1 = 5,0m	4	0,08 x 0,08	0,078
	8	0,06 x 0,15	0,12
		0,06 x 0,15	0,36
			<b>Σ 0,86</b>

UWAGA: Sposób i kolejność montażu uzgodnić z inspektorem nadzoru

INSPEKTOR NADZORU  
Prac Budowlanych

Józef K...  
Upr. bud. S.../14/88