
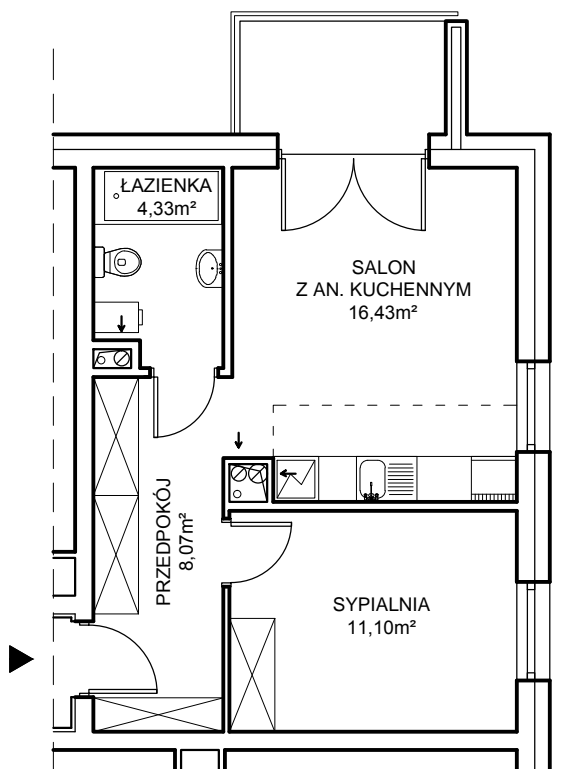


KARTA LOKALU MIESZKALNEGO NR 45

KONDYGNACJA - IV PIĘTRO

Pu= 39,93 m²

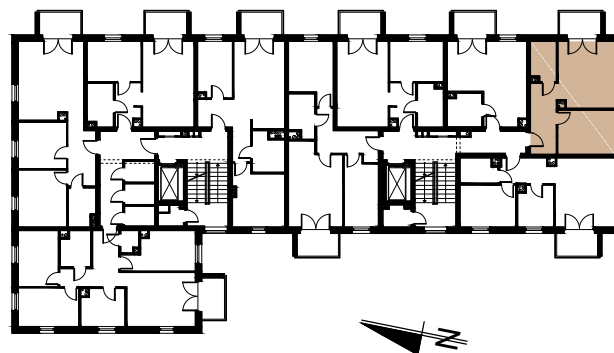

PROJECT COMPLEX SPÓŁKA Z O.O.

03-464 Warszawa, ul. Plac Józefa Hallera 5/14A

TEMAT	BUDOWA BUDYNKU MIESZKALNEGO WIELORODZINNEGO Z GARAŻEM PODZIEMNYM WRAZ Z DROGĄ WEWNĘTRZNĄ Z PARKINGAMI NA SAMOCHODY OSOBOWE I Z NIEZBEDNĄ INFRASTRUKTURĄ TECHNICZNĄ W POSTACI ZEWNĘTRZNYCH INSTALACJI PODZIEMNYCH JAKO PIERWSZY ETAP INWESTYCYJNY, POLEGAJĄCY NA BUDOWIE ZESPOŁU CZTERECH BUDYNKÓW MIESZKALNYCH WIELORODZINNYCH		
ADRES	16-400 SUWAŁKI UL. FRANCISZKAŃSKA DZ. EWID. NR 21076/3, 21076/4, 21076/5, 21075/4, 21075/5 i 21075/7 JEDN. EWID. NR 206301_1 M. SUWAŁKI, OBR. EWID. NR 2 0002		
RYSUNEK	KARTA LOKALU MIESZKALNEGO NR 45		SKALA 1:100
PROJEKTANT	mgr inż. arch. Marek Kochański upr. nr: SUW-29/89	DATA 11 września 2020 r.	NR RYS.
OPRACOWAŁ	mgr inż. arch. Ewa Basałaj	DATA 11 września 2020 r.	52